


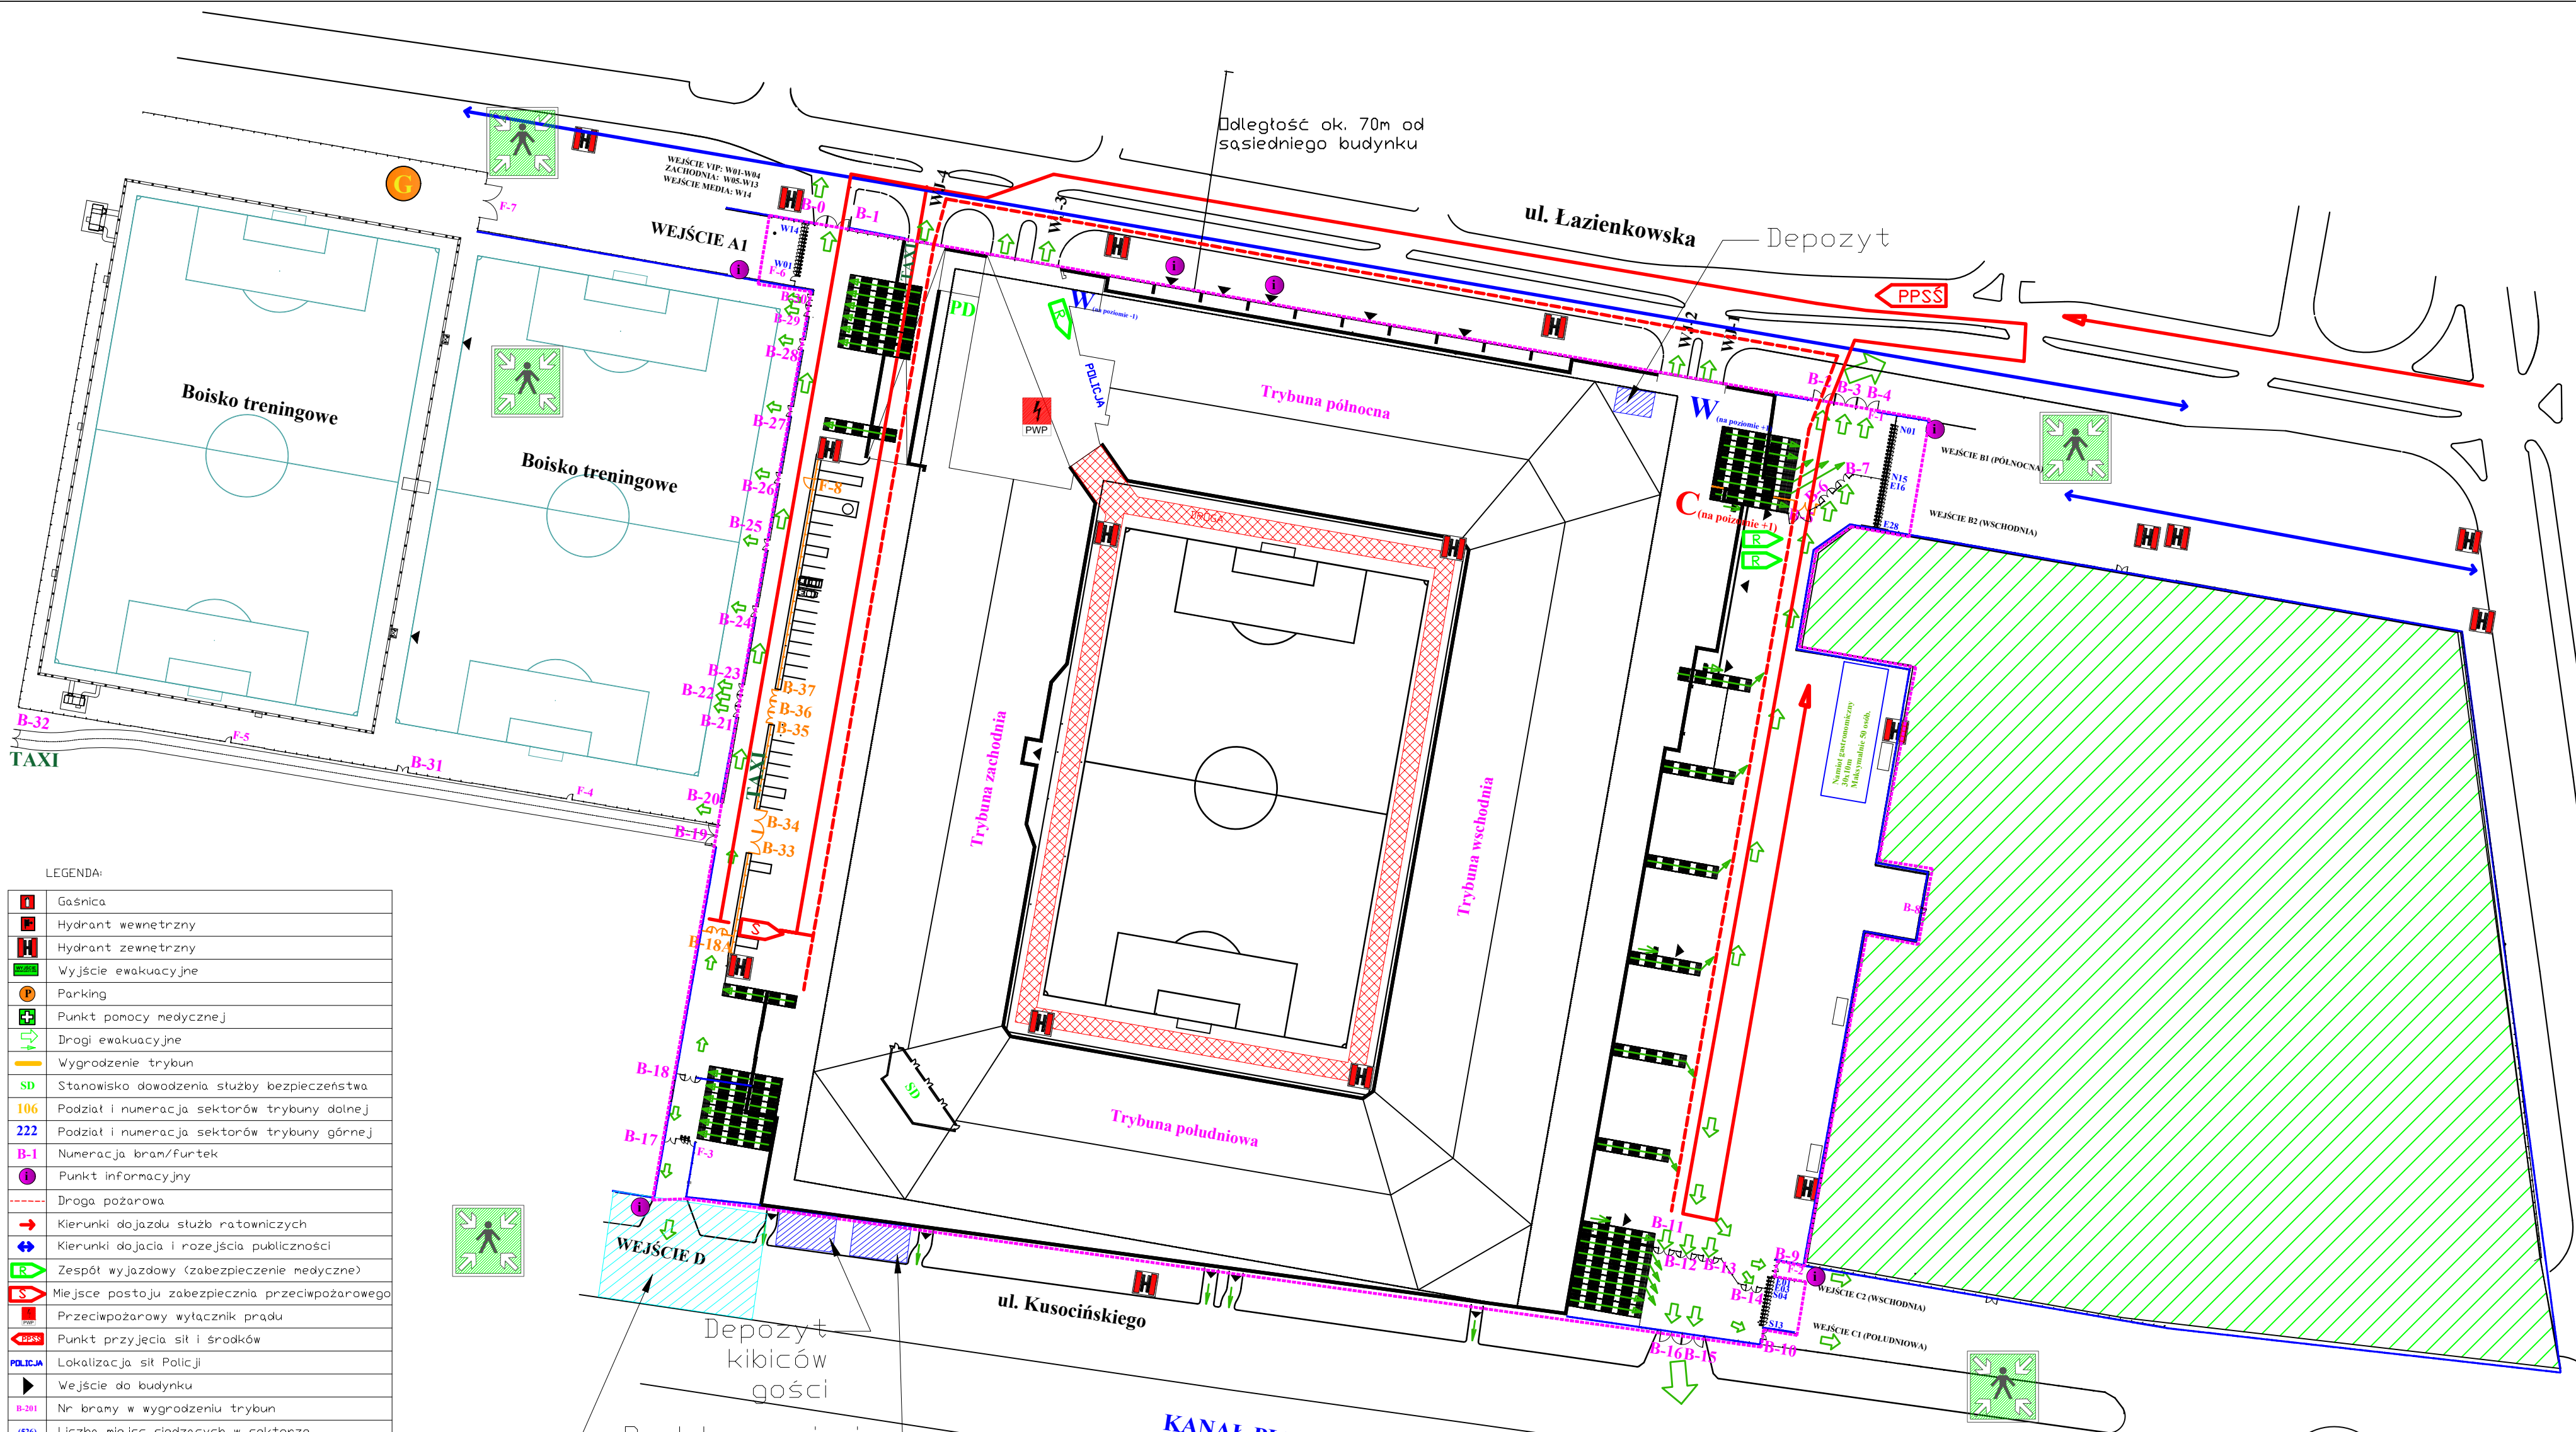


LEGENDA:	
	Gaśnica
	Hydrant wewnętrzny
	Hydrant zewnętrzny
	Wyjście ewakuacyjne
	Parking
	Punkt pomocy medycznej
	Drogi ewakuacyjne
	Wygrodzenie trybun
	Stanowisko dowodzenia służby bezpieczeństwa
	Podział i numeracja sektorów trybuny dolnej
	Podział i numeracja sektorów trybuny górnej
	Numeracja bram/furtek
	Punkt informacyjny
	Droga pożarowa
	Kierunki dojazdu służb ratowniczych
	Kierunki dojazdu i rozejścia publiczności
	Zespół wyjazdowy (zabezpieczenie medyczne)
	Miejsce postojowe zabezpieczenia przeciwpożarowego
	Przeciwpożarowy wyłącznik prądu
	Punkt przyjęcia sił i środków
	Lokalizacja sił Policji
	Wejście do budynku
	Nr bramy w wygróceniu trybun
	Liczba miejsc siedzących w sektorze
	Patrol medyczny
	WC męski -punkt czerpania wody pitnej
	WC damski -punkt czerpania wody pitnej
	Patrol DSP
	Punkt gastronomiczny (kiosk) -punkt czerpania wody pitnej
	teren imprezy masowej
	Miejsce zbiórki do ewakuacji
	Główny zawór gazu
	Główny zawór wody
	Główny zawór c.o.
	Parking TAXI VIP -ustawiane na 15 min. przed końcem meczu
	Ogrodzenie obiektu
	Strefa pożarowa
	Służba porządkowa
	Grupa osób powyższej służby
	Służba informacyjna
	Grupa osób powyższej służby

Depozyt kibiców gości

Punkt przyjęcia kibiców gości


Pomieszczenie Policji do przeszukań

Obiekt:	Stadion Miejski ul. Łazienkowska 3 w Warszawie	
Temat:	INSTRUKCJA POSTĘPOWANIA W PRZYPADKU POWSTANIA POŻARU LUB INNEGO MIEJSCOWEGO ZAGROŻENIA W MIEJSCU I W CZASIE IMPREZY MASOWEJ	
Nazwa rysunku:	Teren zewnętrzny	
		Nr rys. 1

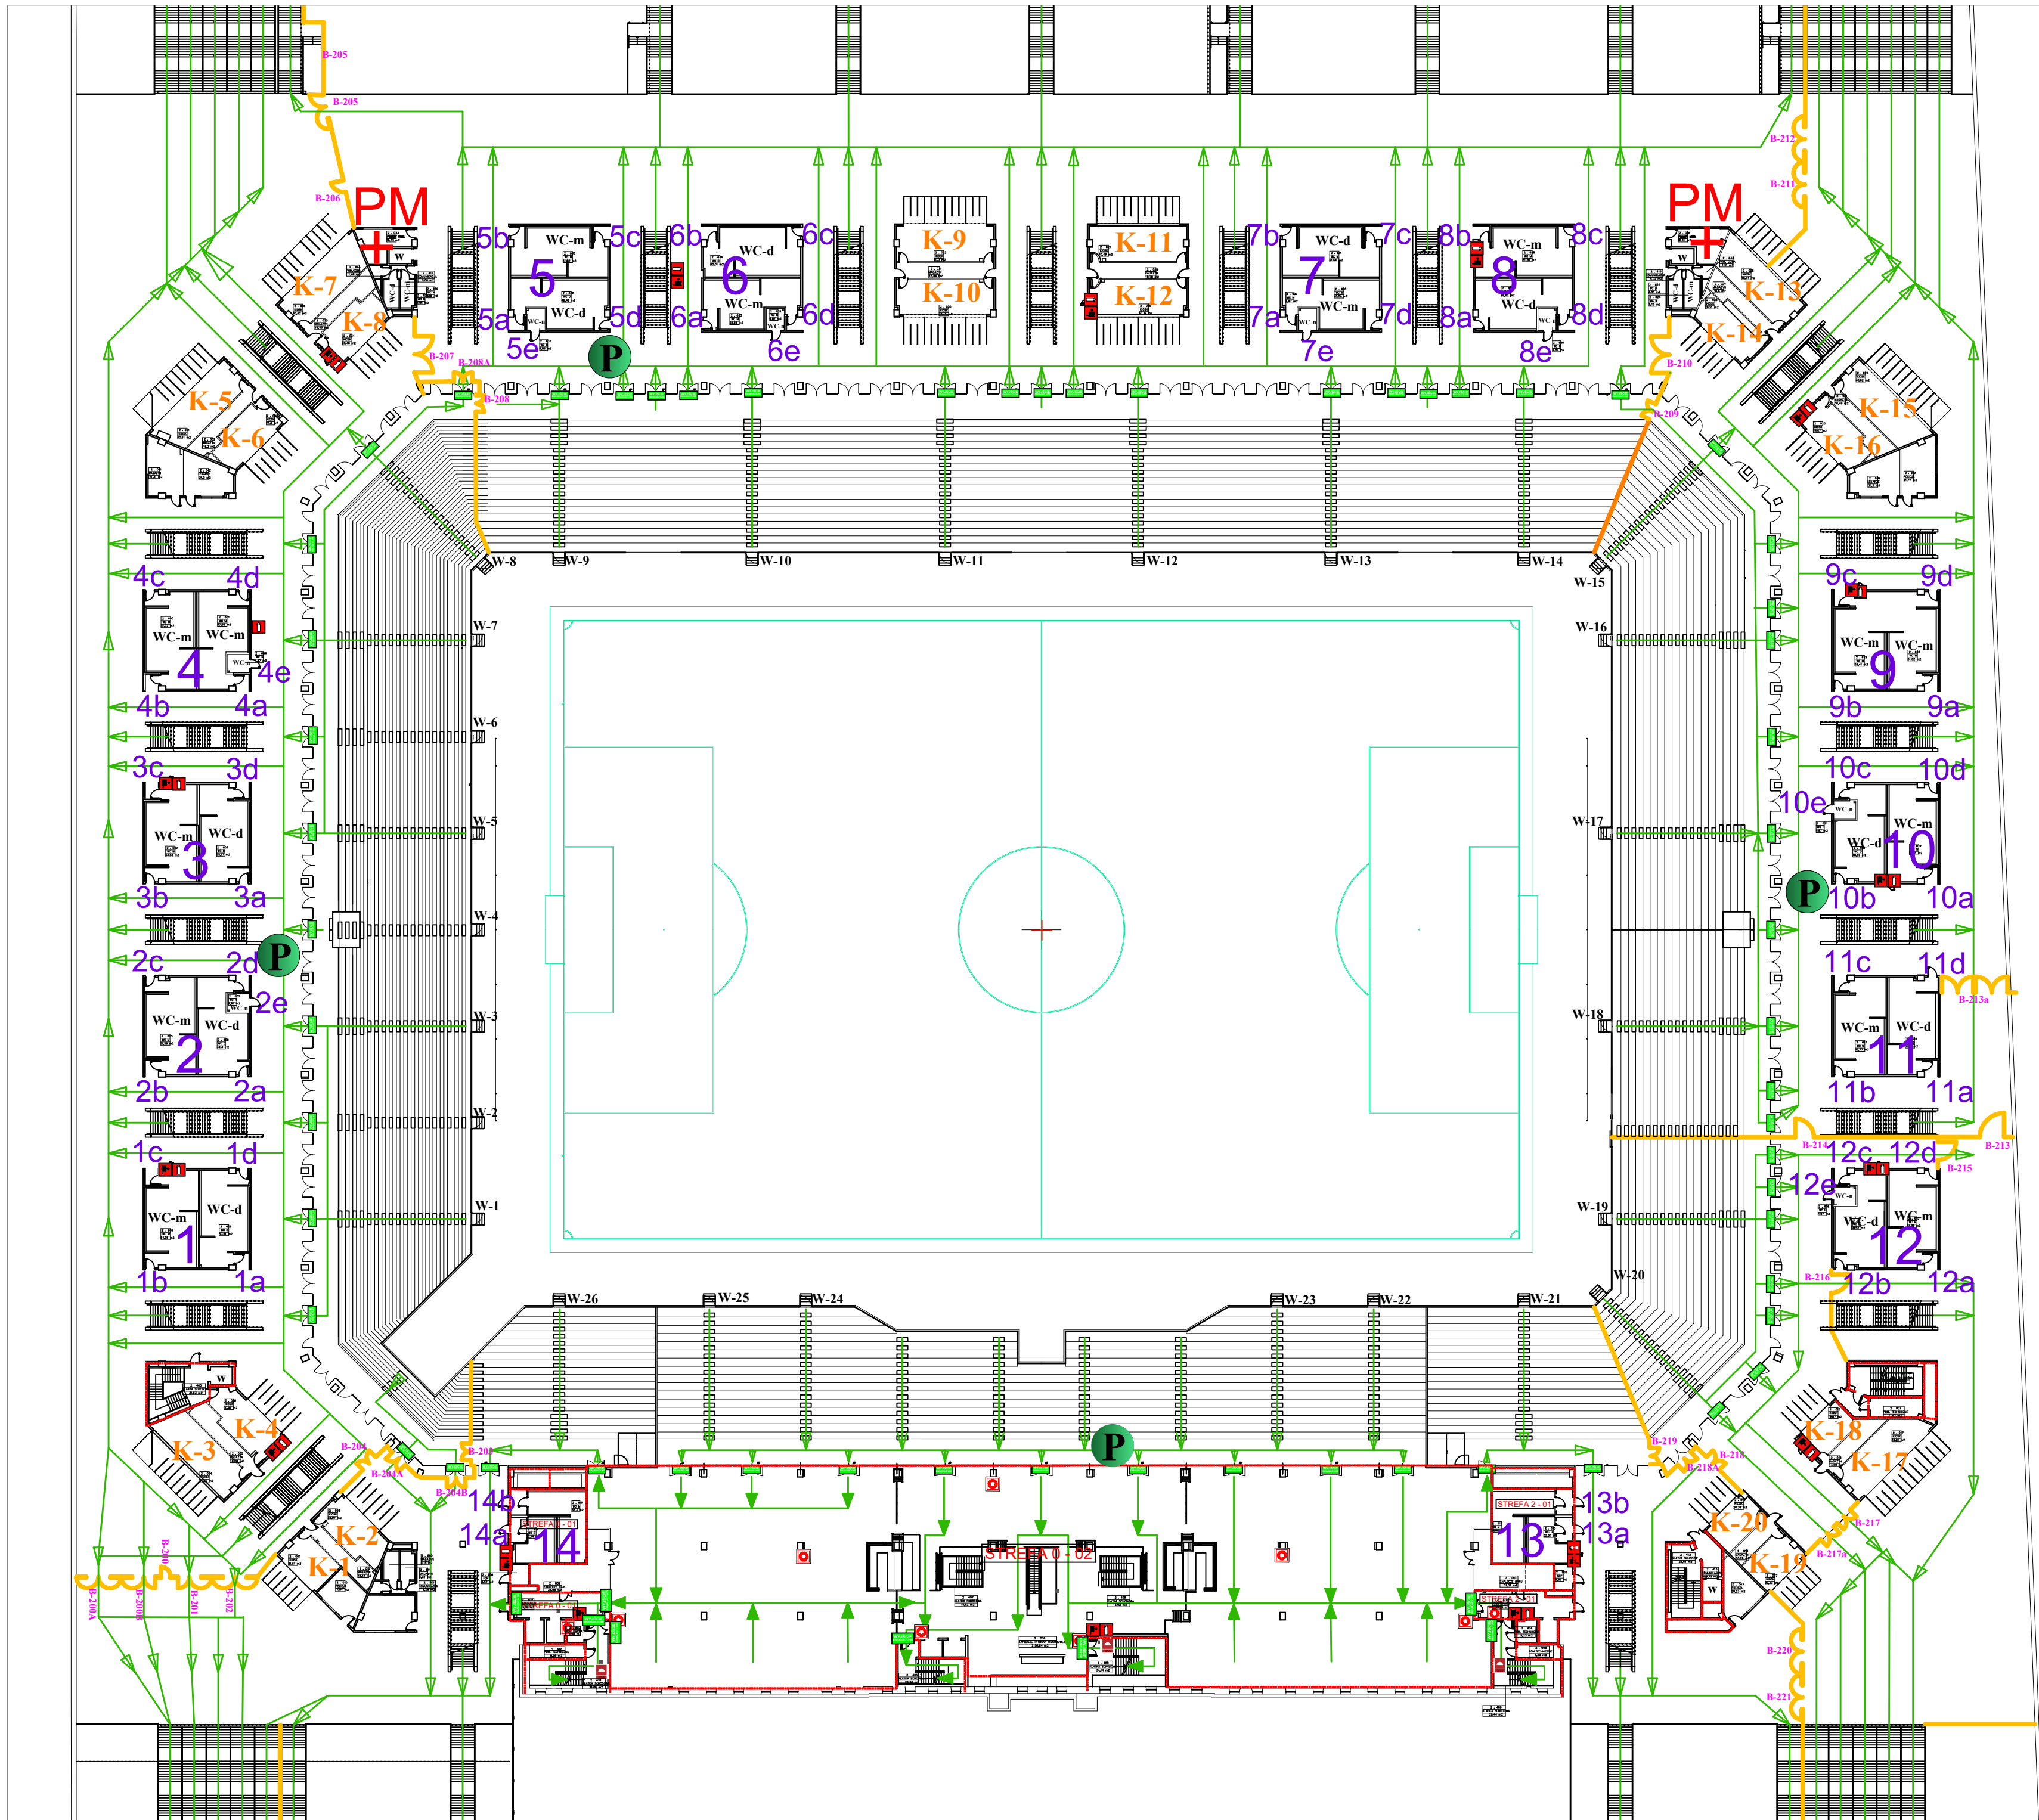


LEGENDA:	
	Gaśnica
	Hydrant wewnętrzny
	Hydrant zewnętrzny
	Wyjście ewakuacyjne
	Parking
	Punkt pomocy medycznej
	Drugi ewakuacyjny
	Wygródzenie trybun
	Stanowisko dowodzenia służby bezpieczeństwa
	Podział i numeracja sektorów trybuny dolnej
	Podział i numeracja sektorów trybuny górnej
	Numeracja bram/furtek
	Punkt informacyjny
	Droga pożarowa
	Kierunki dojazdu służb ratowniczych
	Kierunki dojazdu i rozejścia publiczności
	Zespół wyjazdowy (zabezpieczenie medyczne)
	Miejsce postojowe zabezpieczenia przeciwpożarowego
	Przeciwpożarowy wyłącznik prądu
	Punkt przyjęcia sił i środków
	Lokalizacja sił Policji
	Wejście do budynku
	Nr bramy w wygróceniu trybun
	Liczba miejsc siedzących w sektorze
	Patrol medyczny
	WC męski -punkt czerpania wody pitnej
	WC damski -punkt czerpania wody pitnej
	Patrol OSP
	Punkt gastronomiczny (kiosk) -punkt czerpania wody pitnej
	teren imprezy masowej
	Miejsce zbiórki do ewakuacji
	Główny zawór gazu
	Główny zawór wody
	Główny zawór c.o.
	Parking TAXI VIP -ustawiane na 15 min .przed końcem meczu
	Ogródnienie obiektu
	Strefa pożarowa
	Służba porządkowa
	Grupa osób powyższej służby
	Służba informacyjna
	Grupa osób powyższej służby

Objekt:	Stadion Miejski ul. Łazienkowska 3 w Warszawie	
Temat:	INSTRUKCJA POSTĘPOWANIA W PRZYPADKU POWSTANIA POŻARU LUB INNEGO MIEJSCOWEGO ZAGROŻENIA W MIEJSCU I W CZASIE IMPREZY MASOWEJ	
Nazwa rysunku:	Poziom 2	
		Nr rys. 4

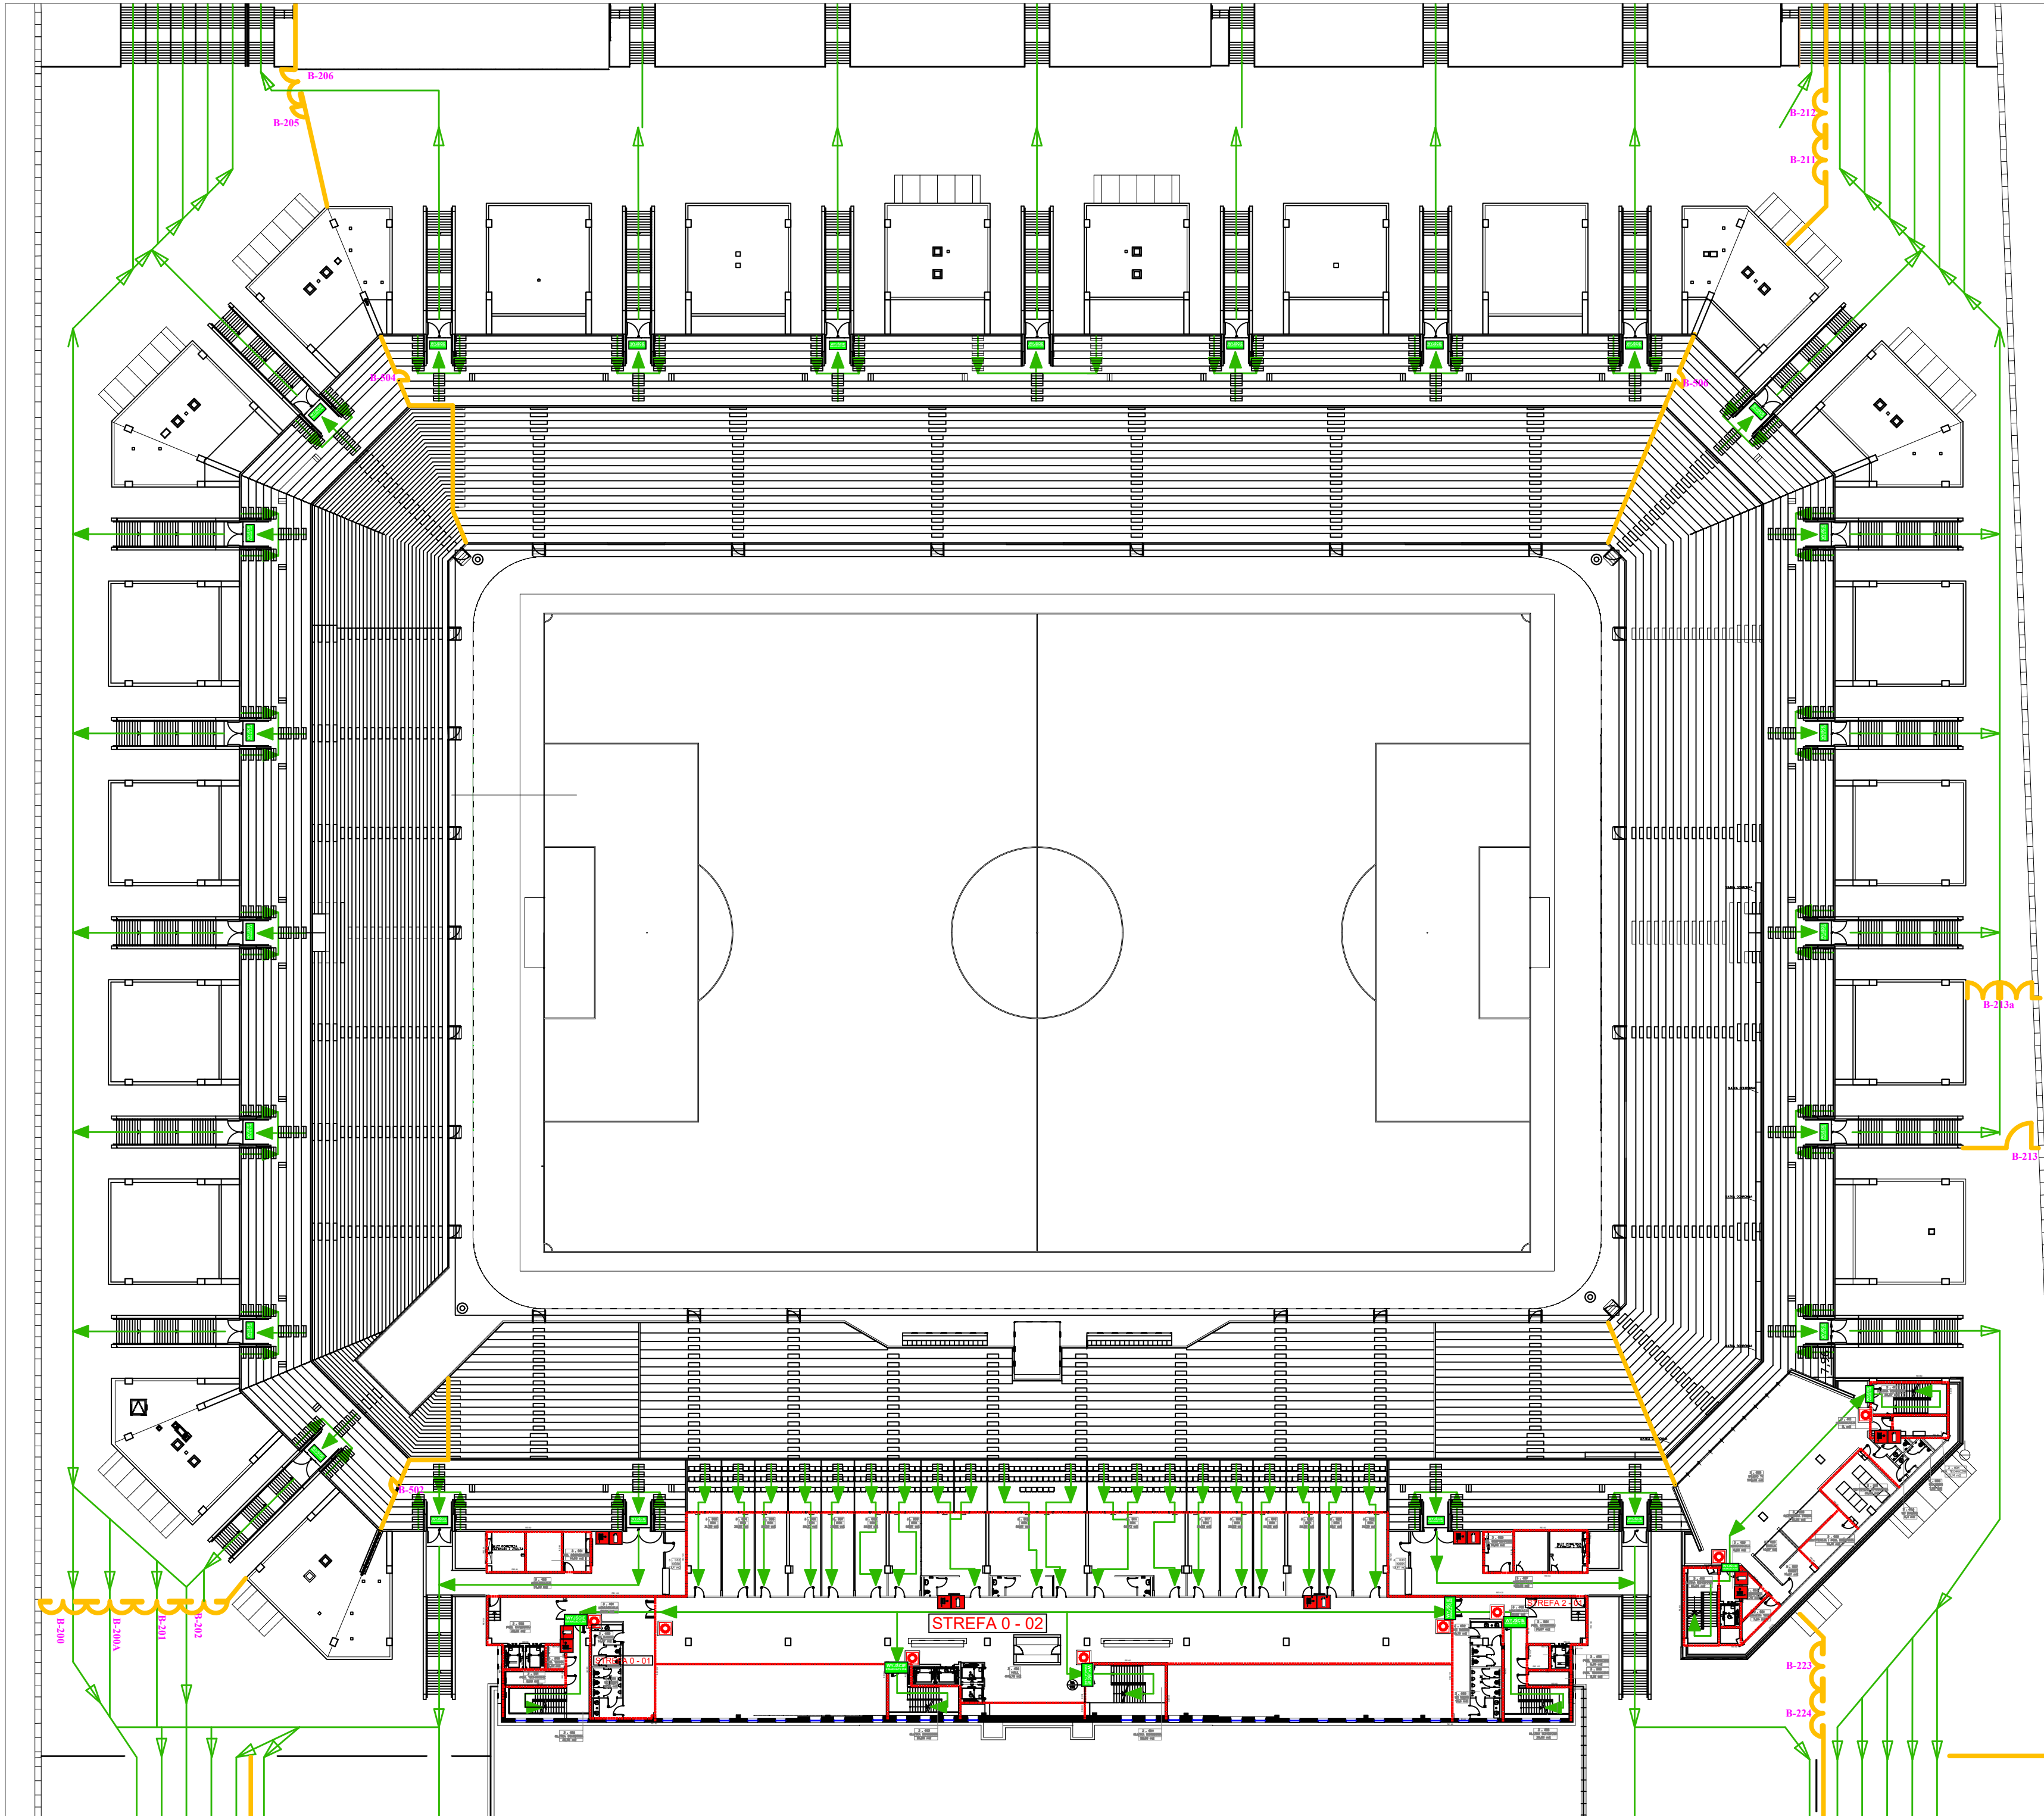

LEGENDA:	
	Gaśnica
	Hydrant wewnętrzny
	Hydrant zewnętrzny
	Wyjście ewakuacyjne
	Parking
	Punkt pomocy medycznej
	Drogi ewakuacyjne
	Wygrodzenie trybun
	Stanowisko dowodzenia służby bezpieczeństwa
	Podział i numeracja sektorów trybuny dolnej
	Podział i numeracja sektorów trybuny górnej
	Numeracja bram/furtek
	Punkt informacyjny
	Droga pożarowa
	Kierunki dojazdu służb ratowniczych
	Kierunki dojazdu i rozejścia publiczności
	Zespół wyjazdowy (zabezpieczenie medyczne)
	Miejsce postojowe zabezpieczenia przeciwpożarowego
	Przebieg
	Punkt przyjęcia sił i środków
	Lokalizacja sił Policji
	Wejście do budynku
	Nr bramy w wygrodzeniu trybun
	Liczba miejsc siedzących w sektorze
	Patrol medyczny
	WC męski -punkt czerpania wody pitnej
	WC damski -punkt czerpania wody pitnej
	Patrol OSP
	Punkt gastronomiczny (kiosk) -punkt czerpania wody pitnej
	teren imprezy masowej
	Miejsce zbiórki do ewakuacji
	Główny zawór gazu
	Główny zawór wody
	Główny zawór c.o.
	Parking TAXI VIP -ustawiane na 15 min.przed końcem meczu
	Dzielnice obiektu
	Strefa pożarowa
	Służba porządkowa
	Grupa osób powyższej służby
	Służba informacyjna
	Grupa osób powyższej służby


Objekt:	Stadion Miejski ul. Łazienkowska 3 w Warszawie	
Temat:	INSTRUKCJA POSTĘPOWANIA W PRZYPADKU POWSTANIA POŻARU LUB INNEGO MIEJSCOWEGO ZAGROŻENIA W MIEJSCU I W CZASIE IMPREZY MASOWEJ	
Nazwa rysunku:	Poziom 3	
		Nr rys. 5

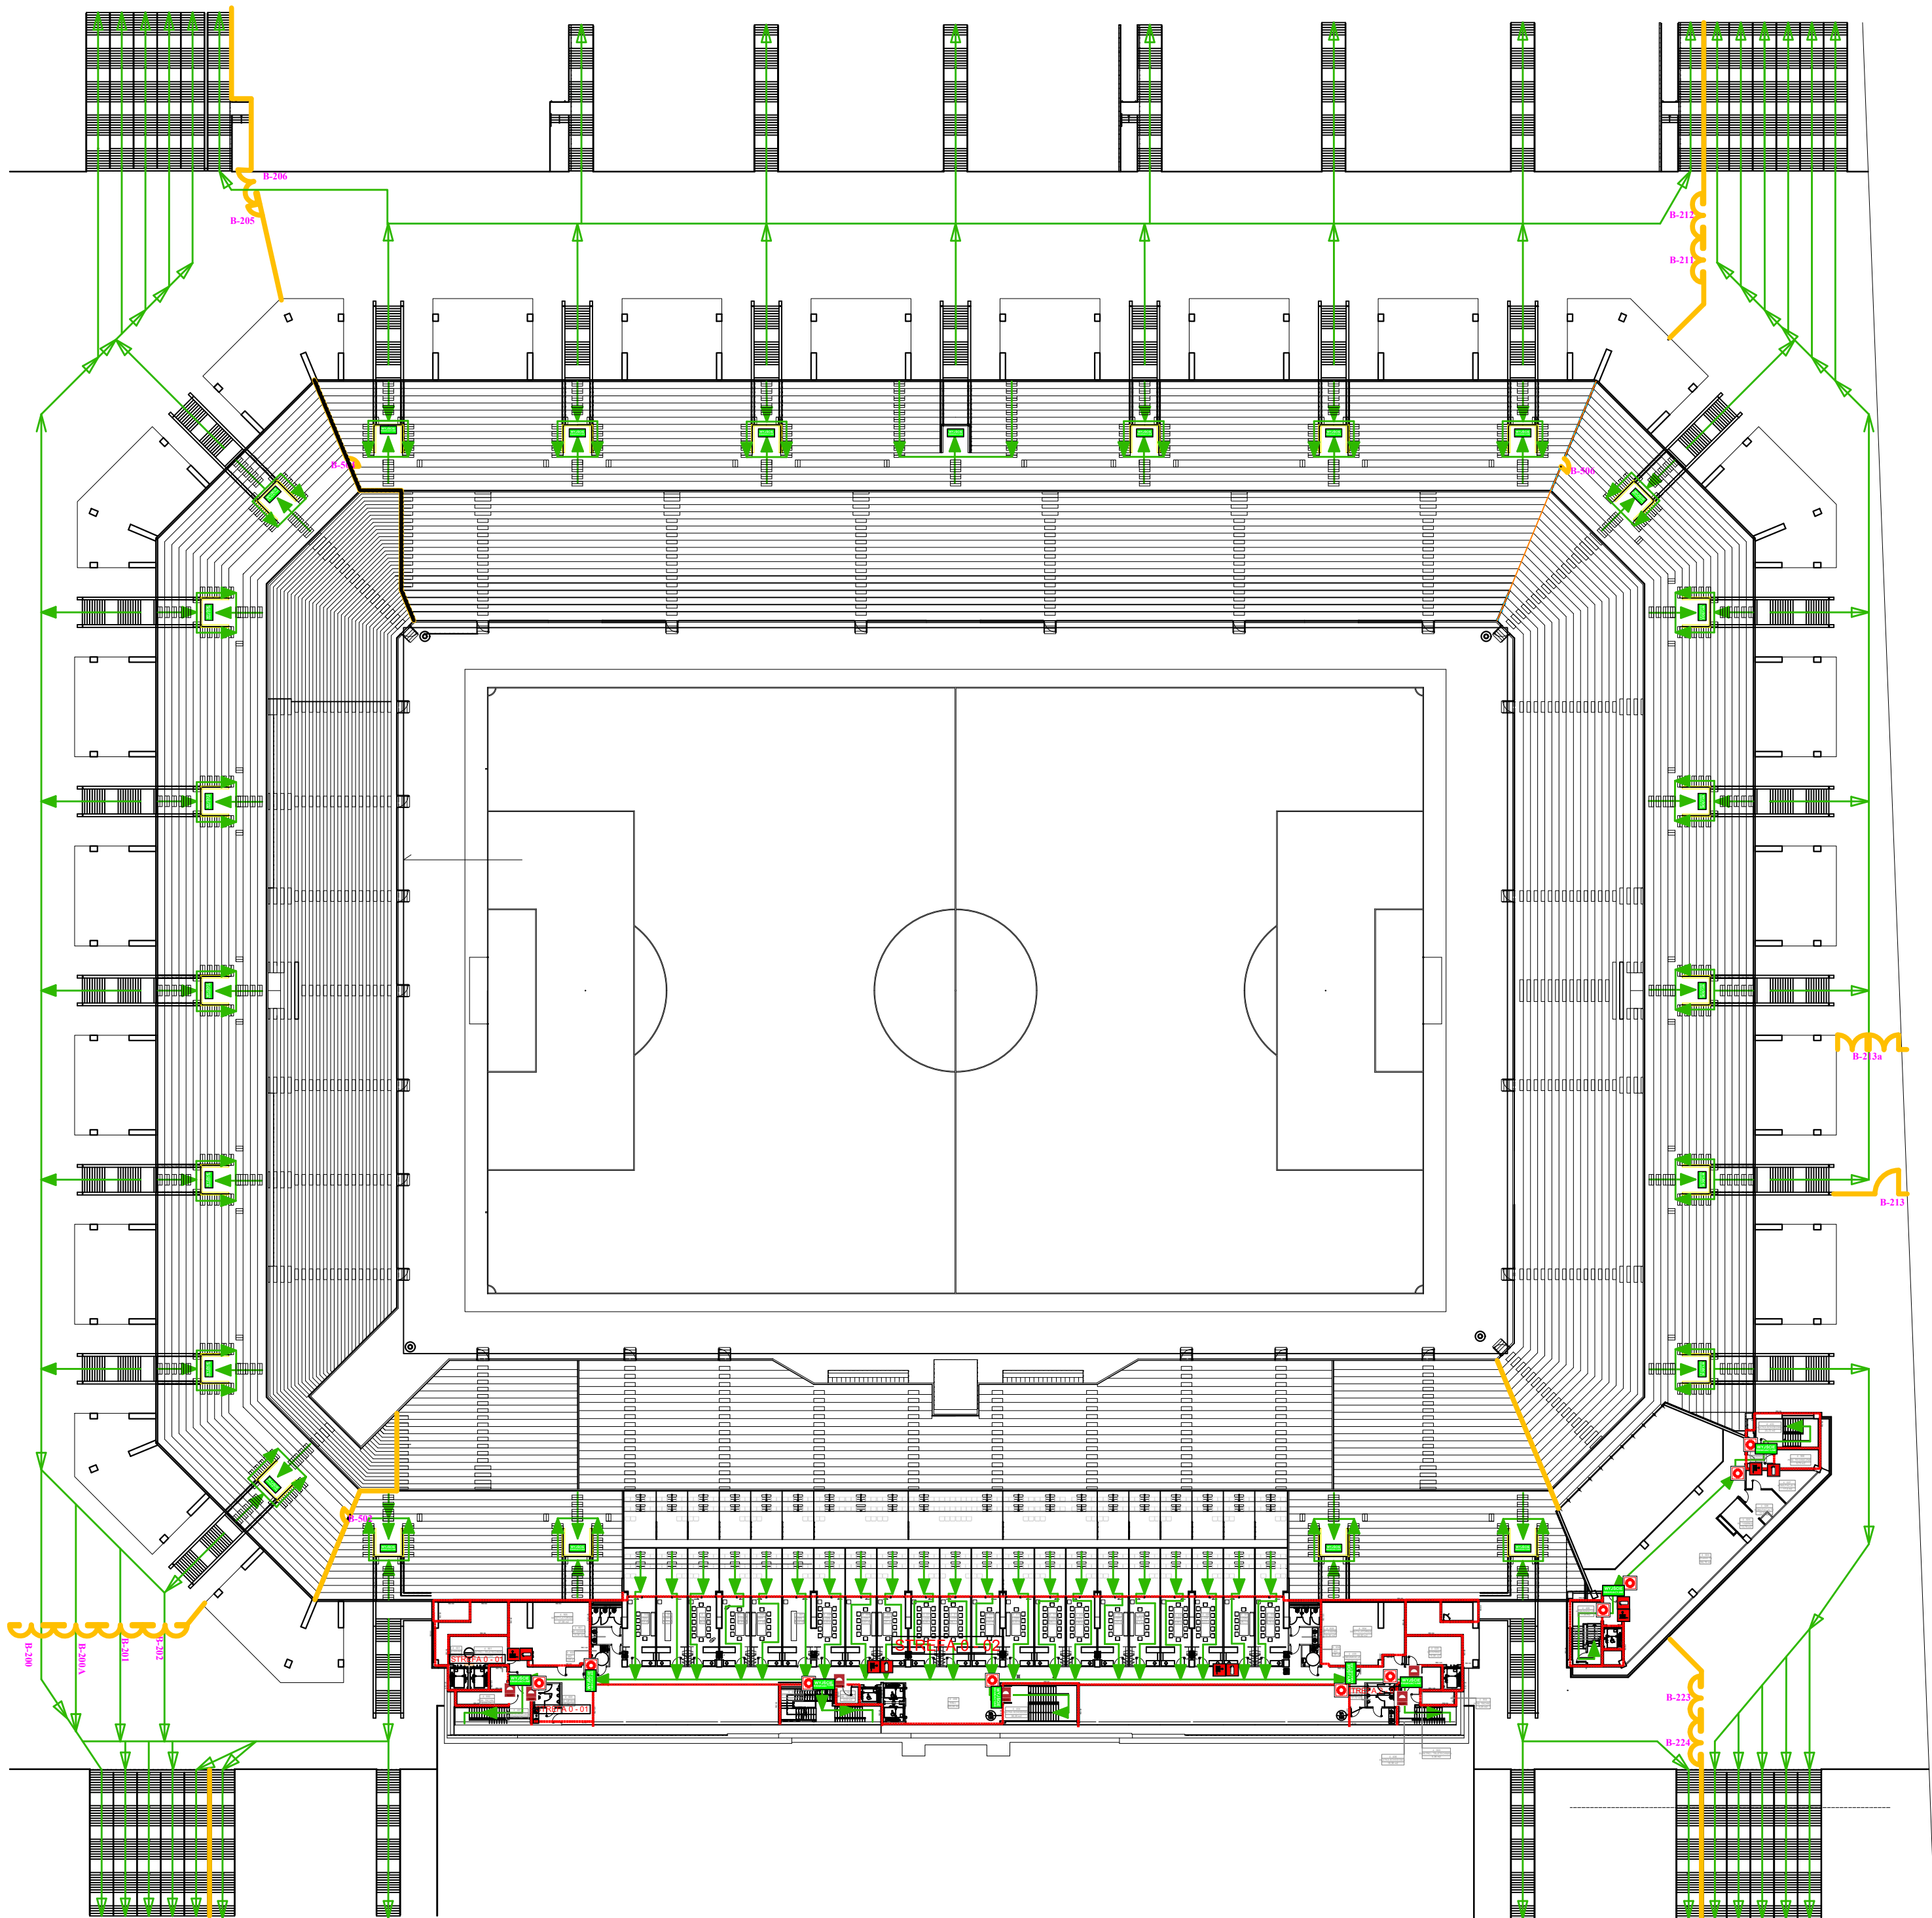

LEGENDA:	
	Gaśnica
	Hydrant wewnętrzny
	Hydrant zewnętrzny
	Wyjście ewakuacyjne
	Parking
	Punkt pomocy medycznej
	Drugi ewakuacyjne
	Wygrodzenie trybun
	Stanowisko dowodzenia służby bezpieczeństwa
	Podział i numeracja sektorów trybuny dolnej
	Podział i numeracja sektorów trybuny górnej
	Numeracja bram/furtek
	Punkt informacyjny
	Droga pożarowa
	Kierunki dojazdu służb ratowniczych
	Kierunki dojazdu i rozejścia publiczności
	Zespół wyjazdowy (zabezpieczenie medyczne)
	Miejsce postojowe zabezpieczenia przeciwpożarowego
	Przeciwpożarowy wyłącznik prądu
	Punkt przyjęcia sił i środków
	Lokalizacja sił Policji
	Wejście do budynku
	Nr bramy w wygrózeniu trybun
	Liczba miejsc siedzących w sektorze
	Patrol medyczny
	WC męski -punkt czerpania wody pitnej
	WC damski -punkt czerpania wody pitnej
	Patrol DSP
	Punkt gastronomiczny (kiosk) -punkt czerpania wody pitnej
	teren imprezy masowej
	Miejsce zbiórki do ewakuacji
	Główny zawór gazu
	Główny zawór wody
	Główny zawór c.o.
	Parking TAXI VIP -ustawiane na 15 min .przed końcem meczu
	Ogrodzenie obiektu
	Strefa pożarowa
	Służba porządkowa
	Grupa osób powyższej służby
	Służba informacyjna
	Grupa osób powyższej służby

Obiekt:	Stadion Miejski ul. Łazienkowska 3 w Warszawie	
Temat:	INSTRUKCJA POSTĘPOWANIA W PRZYPADKU POWSTANIA POŻARU LUB INNEGO MIEJSCOWEGO ZAGROŻENIA W MIEJSCU I W CZASIE IMPREZY MASOWEJ	
Nazwa rysunku:	Poziom 4	
	Nr rys. 6	

TRYBUNA WSCHODNIA

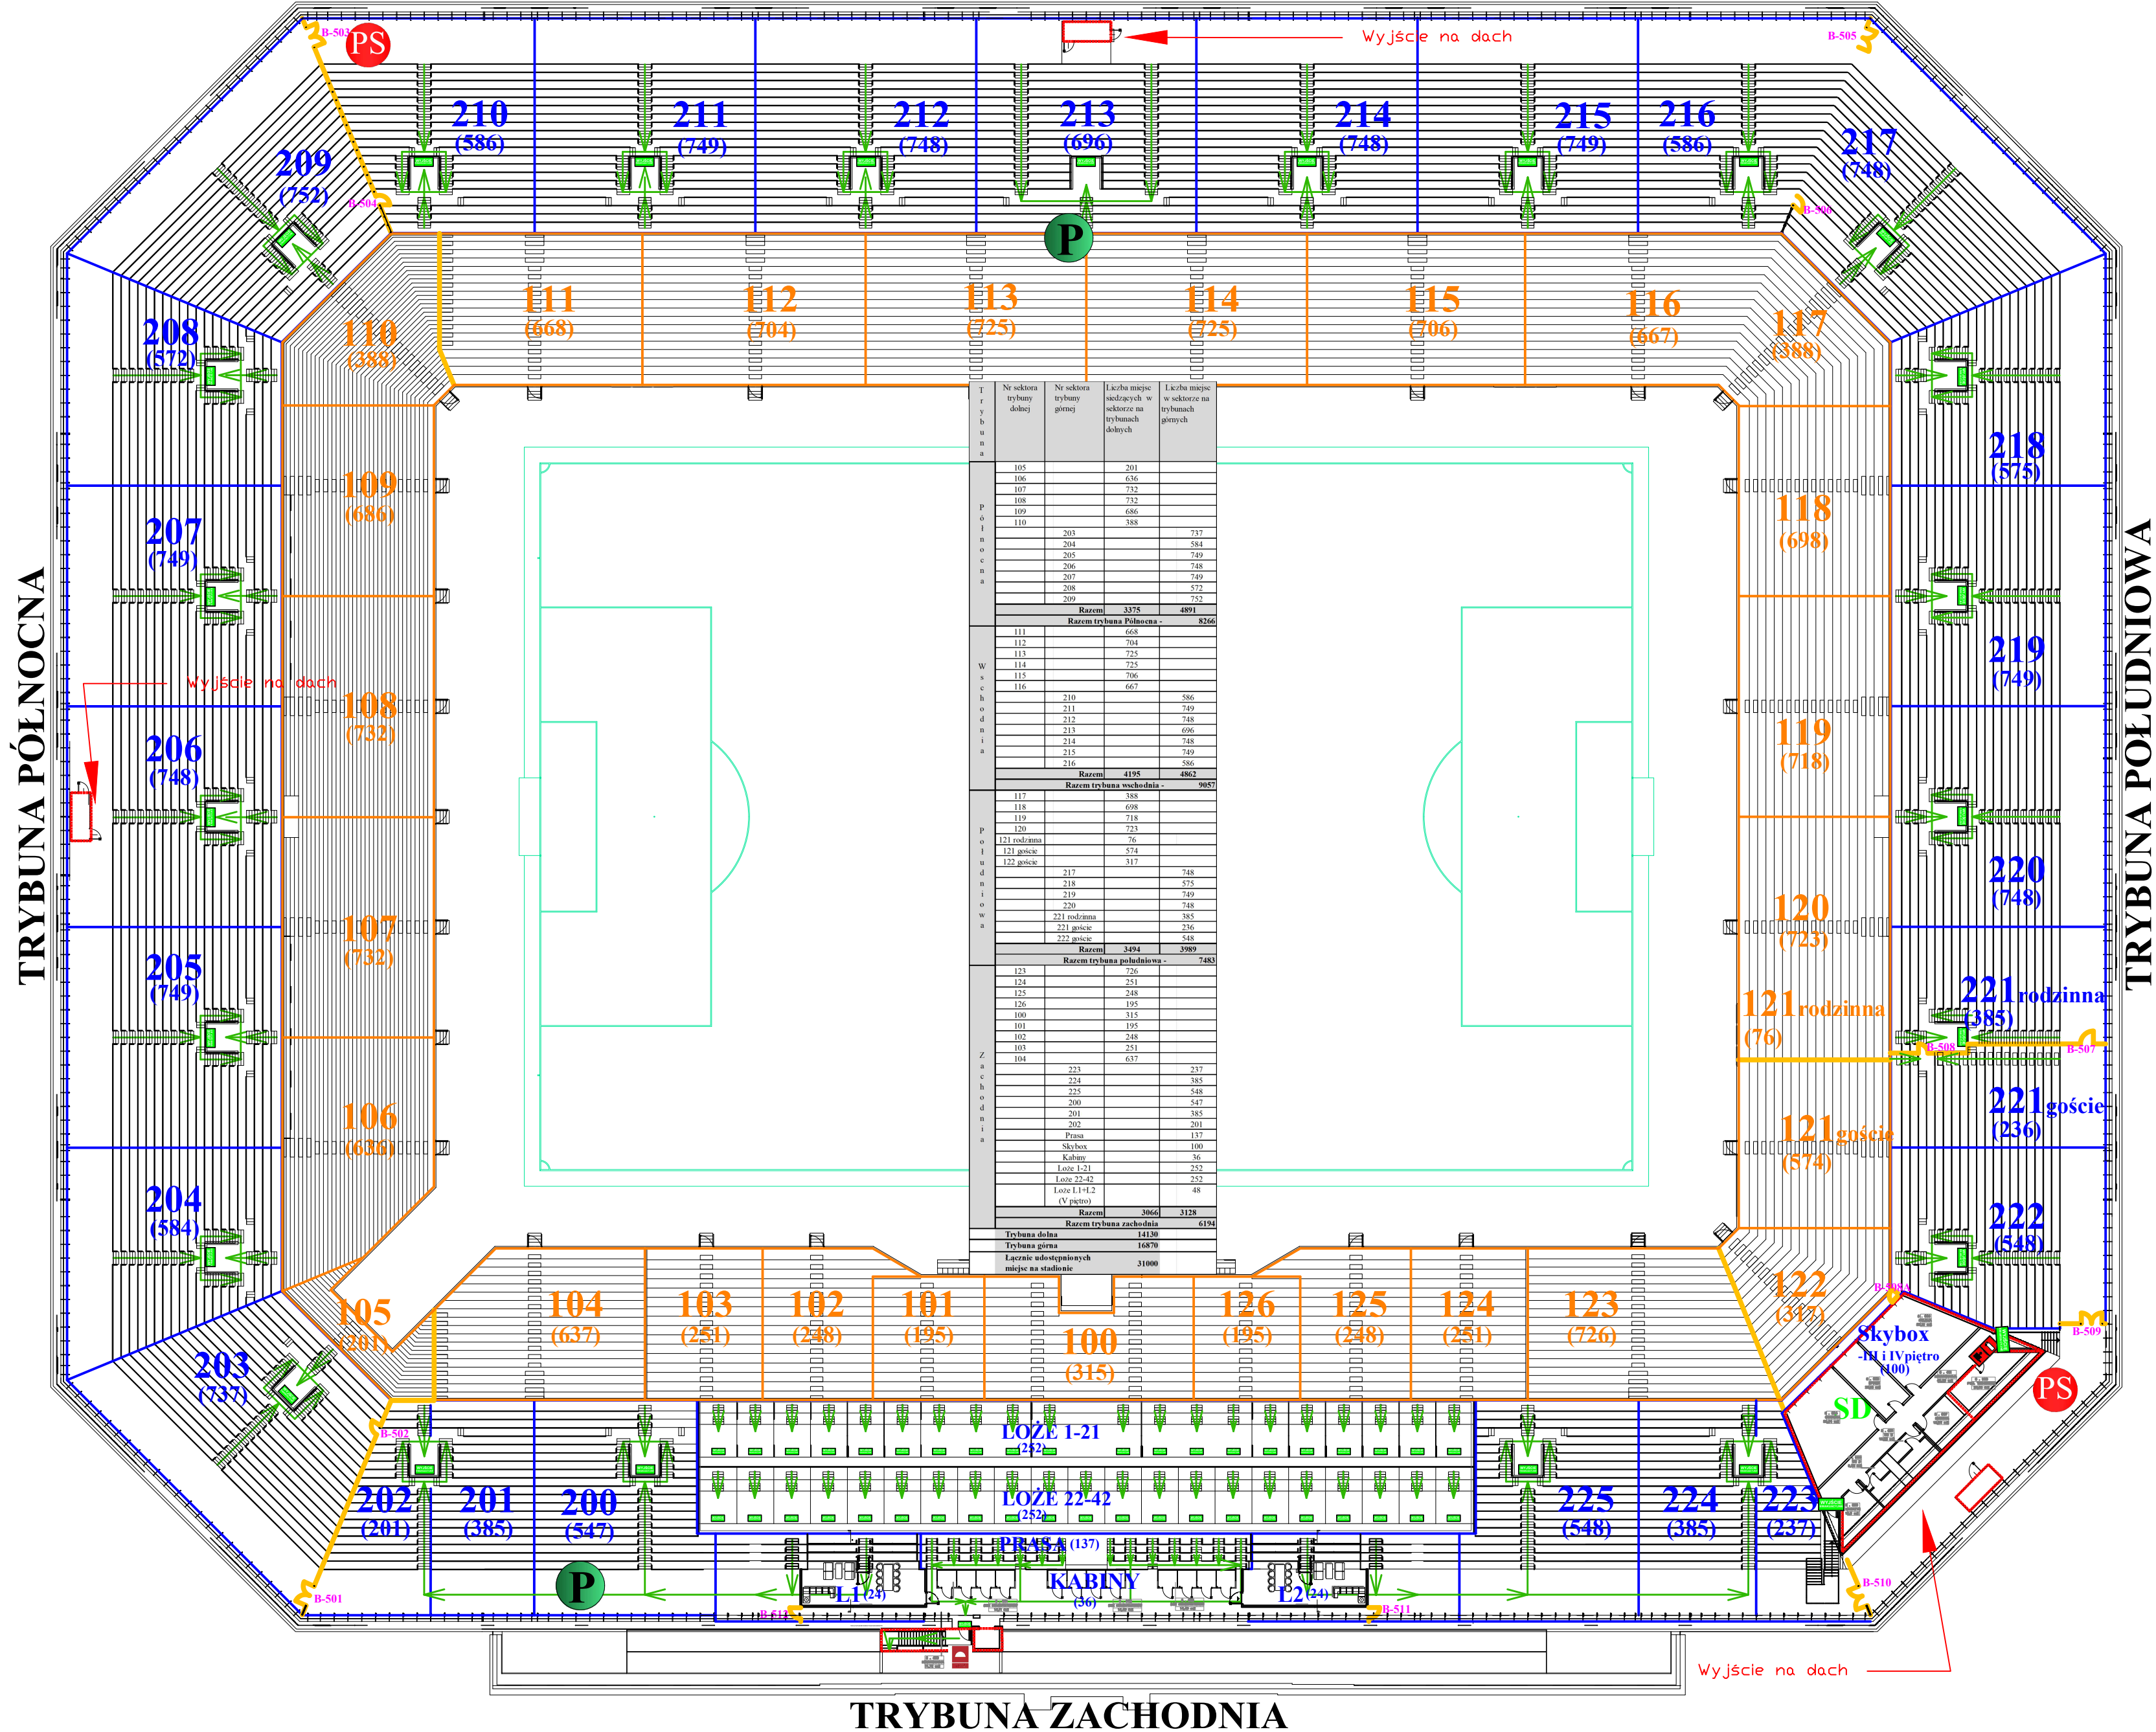

LEGENDA:

	Gaśnica
	Hydrant wewnętrzny
	Hydrant zewnętrzny
	Wyjście ewakuacyjne
	Parking
	Punkt pomocy medycznej
	Drugi ewakuacyjny
	Wygródzenie trybun
	Stanowisko dowodzenia służby bezpieczeństwa
	Podział i numeracja sektorów trybuny dolnej
	Podział i numeracja sektorów trybuny górnej
	Numeracja bram/furtek
	Punkt informacyjny
	Druga pożarowa
	Kierunki dojazdu służb ratowniczych
	Kierunki dojazdu i rozejścia publiczności
	Zespół wyjazdowy (zabezpieczenie medyczne)
	Miejsce postojowe zabezpieczenia przeciwpożarowego
	Przeciwpożarowy wyłącznik prądu
	Punkt przyjęcia sił i środków
	Lokalizacja sił Policji
	Wejście do budynku
	Nr bramy w wygródnieniu trybun
	Liczba miejsc siedzących w sektorze
	Patrol medyczny
	WC męski -punkt czerpania wody pitnej
	WC damski -punkt czerpania wody pitnej
	Patrol OSP
	Punkt gastronomiczny (kiosk) -punkt czerpania wody pitnej
	teren imprezy masowej
	Miejsce zbiórki do ewakuacji
	Główny zawór gazu
	Główny zawór wody
	Główny zawór c.o.
	Parking TAXI VIP -ustawiane na 15 min. przed końcem meczu
	Ogrodzenie obiektu
	Strefa pożarowa
	Służba porządkowa
	Grupa osób powyższej służby
	Służba informacyjna
	Grupa osób powyższej służby

Obiekt:	Stadion Miejski ul. Łazienkowska 3 w Warszawie
Temat:	INSTRUKCJA POSTĘPOWANIA W PRZYPADKU POWSTANIA POŻARU LUB INNEGO MIEJSKOWEGO ZAGROŻENIA W MIEJSCU I W CZASIE IMPREZY MASOWEJ
Nazwa rysunku:	Poziom 5
	Nr rys. 7